


Oznaczenie :

- ogrzewanie - zasilanie
- ogrzewanie - powrot
- ogrzewanie - zasilanie - nowy przebieg
- ogrzewanie - powrot - nowy przebieg
- nieczyłne rurociągi ciepłownicze
- do usunięcia
- zawór kulowy odcinający z odwodnieniem
- zawór równoważący z odwodnieniem
- proj. zmiana lokalizacji zaworów
- równoważącego i odcinającego
- proj. dodatkowe zawory odcinające DN50
- Zawory odcinające i nadmiarowe do usunięcia

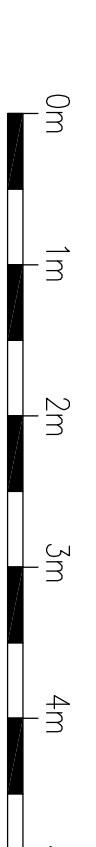

BUP
 Biuro Usług Projektowych Krzysztof Wozniakowski
 Karłowicka 55, 59-507 Raszówka, http://www.bupprojekty.pl
 e-mail: bupprojekty@post.pl, tel.: 76 840 13 19, 604 414 730 fax.: 76 744 27 97

PROJEKT: Modernizacja instalacji c.o. i c.w.u. budynków mieszkalnych-zadanie nr 1
 OBIEKT: Spółdzielnia Mieszkaniowa "Polna" ul. Topolowa 82-100-C
 TYTUŁ: Rzut piwnic - projektowana modernizacja instalacji c.o.

mgr i. Nizwida
 Nr uprawnień: Bezpieczeństwo Projektant
 Data: 06.2017
 Podypis

PRACOWNIK
 mgr inż. Rafał Majdański
 Nr uprawnień: Bezpieczeństwo Projektant
 Data: 06.2017
 Podypis

Kod dok. Wydanie
 01
 Data wydania
 2017/06
 Format
 140x42
 Skala
 1:50
 Nr rysunku
 TC-82-100-C-2