


# TOPOLOWA 58-80

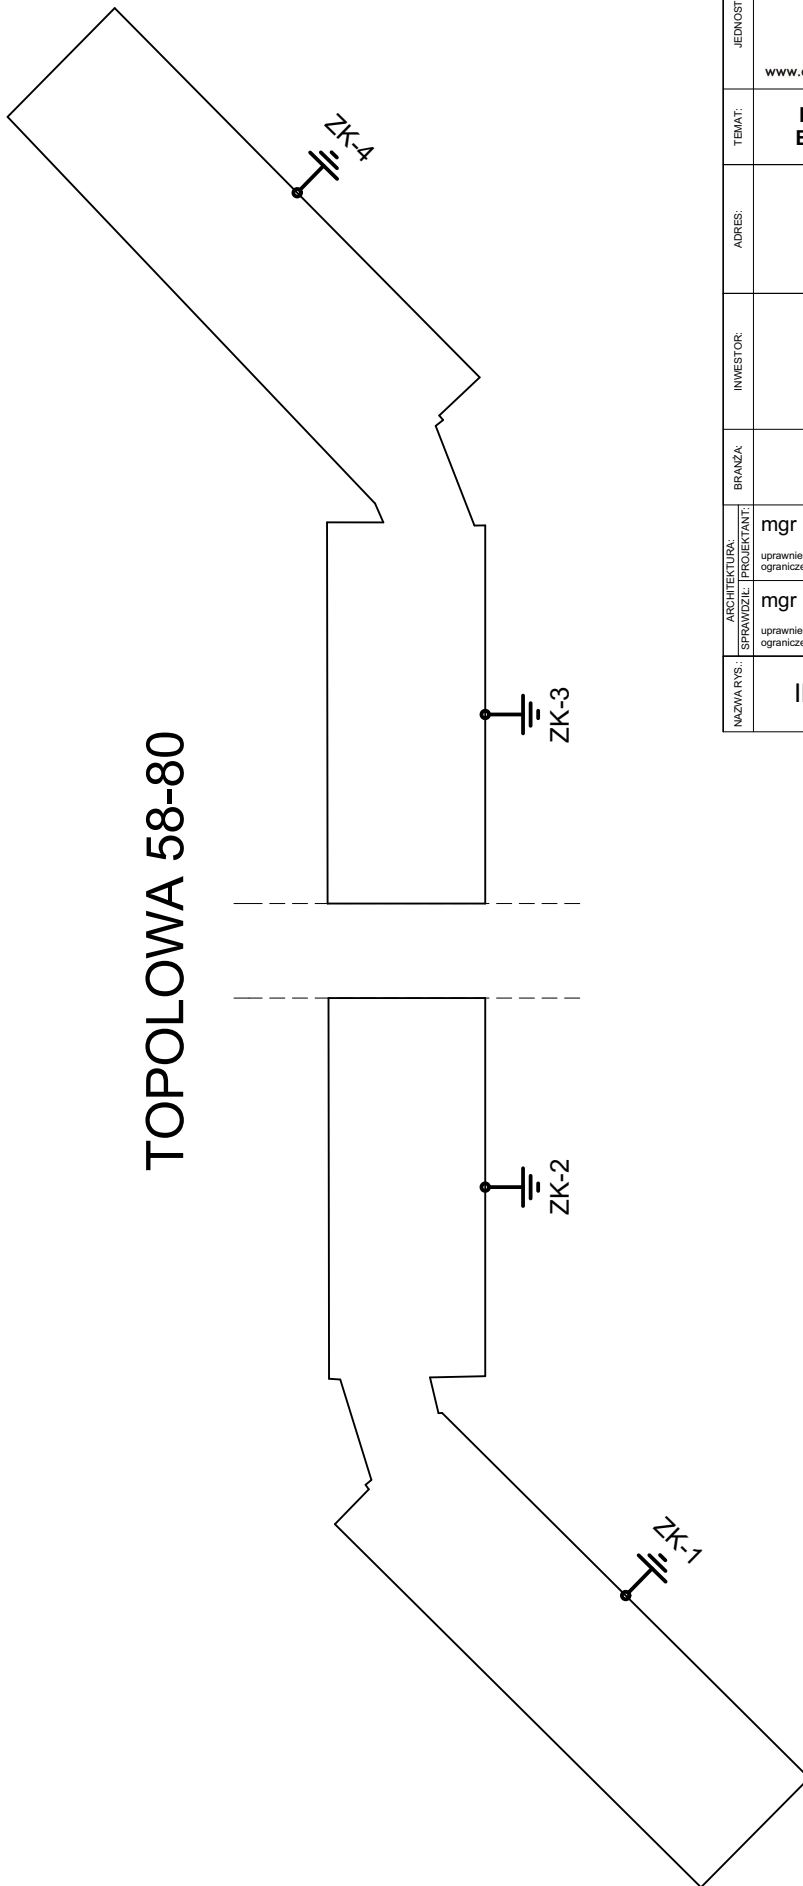

JEDNOSTKA PROJEKTOWANIA:		<b>araco</b> s.c. PRACOWNIA PROJEKTOWA ARCHITEKTURY		SKALA:	1:500
nip: 899-00-05-896		biuro: ul. POCZTOWA 17/19 53-313 Wrocław tel/fax 0048 71 3640652		STADIUM:	PW
www.araco.pl		pracownia: ul. ZAPORSKA 62/1 53-416 Wrocław tel/fax 0048 71 3676994 araco@araco.pl info@araco.pl		DATA:	05.2017
TEMAT:	DOCIEPLENIE ELEWACJI ORAZ STROPODACHU BUDYNKU MIESZKALNEGO WIELORODZINNEGO				
ADRES:	ul. Topolowa 58-80, 59-300 Lubin dz. nr 154/5; AM-5, obr.: 3 jednostka ewid.: Lubin				
INWESTOR:	Spółdzielnia Mieszkaniowa POLNE 59-300 Lubin ul. Leszczynowa 27B				
BRANŻA:	ARCHITEKTURA				
ARCHITEKTURA: SPRAWDZIŁ / PROJEKTANT:	mgr inż. arch. Jakub Onyszkiewicz			PODPIS:	
	uprawnienia budowlane do projektowania bez ograniczeń w specjalności architektonicznej; nr 22/DSOKK/2012			PODPIS:	
MAZWA PYS.: NR RYS.:	mgr inż. arch. Rafał Onyszkiewicz			A.04	
			uprawnienia budowlane do projektowania bez ograniczeń w specjalności architektonicznej; nr 565/87/UW		
			INSTALACJA ODGROMOWA		