


OCIEPLENIE STROPODACHU GRANULATEM Z WŁÓKNA CELULOZOWEGO

Celem poprawnego docieplenia stropodachu wykonać należy otwór technologiczny w najwyższej części stropodachu umożliwiający dostęp do strefy wentylowanej. Ułożenie materiału celulozowego odbywać się powinno od krawędzi budynku w kierunku najwyższego punktu dachu. Należy pozostawić istniejące ocieplenie stropodachu oraz uwzględnić osiadanie materiału. Otwór technologiczny przesklepić blachą grubości min. 4mm oraz wykończyć papą termozgrzewalną zgodnie z opisem technologii wykonywania wymiany pokrycia dachu. Celem umożliwienia cyrkulacji powietrza w obrębie stropodachu wykonać należy wywietrzaki dachowe stalowe - systemowe w ilości min. 1 / 50m² stropodachu (o powierzchni nie mniejszej niż 1:500 powierzchni stropodachu).

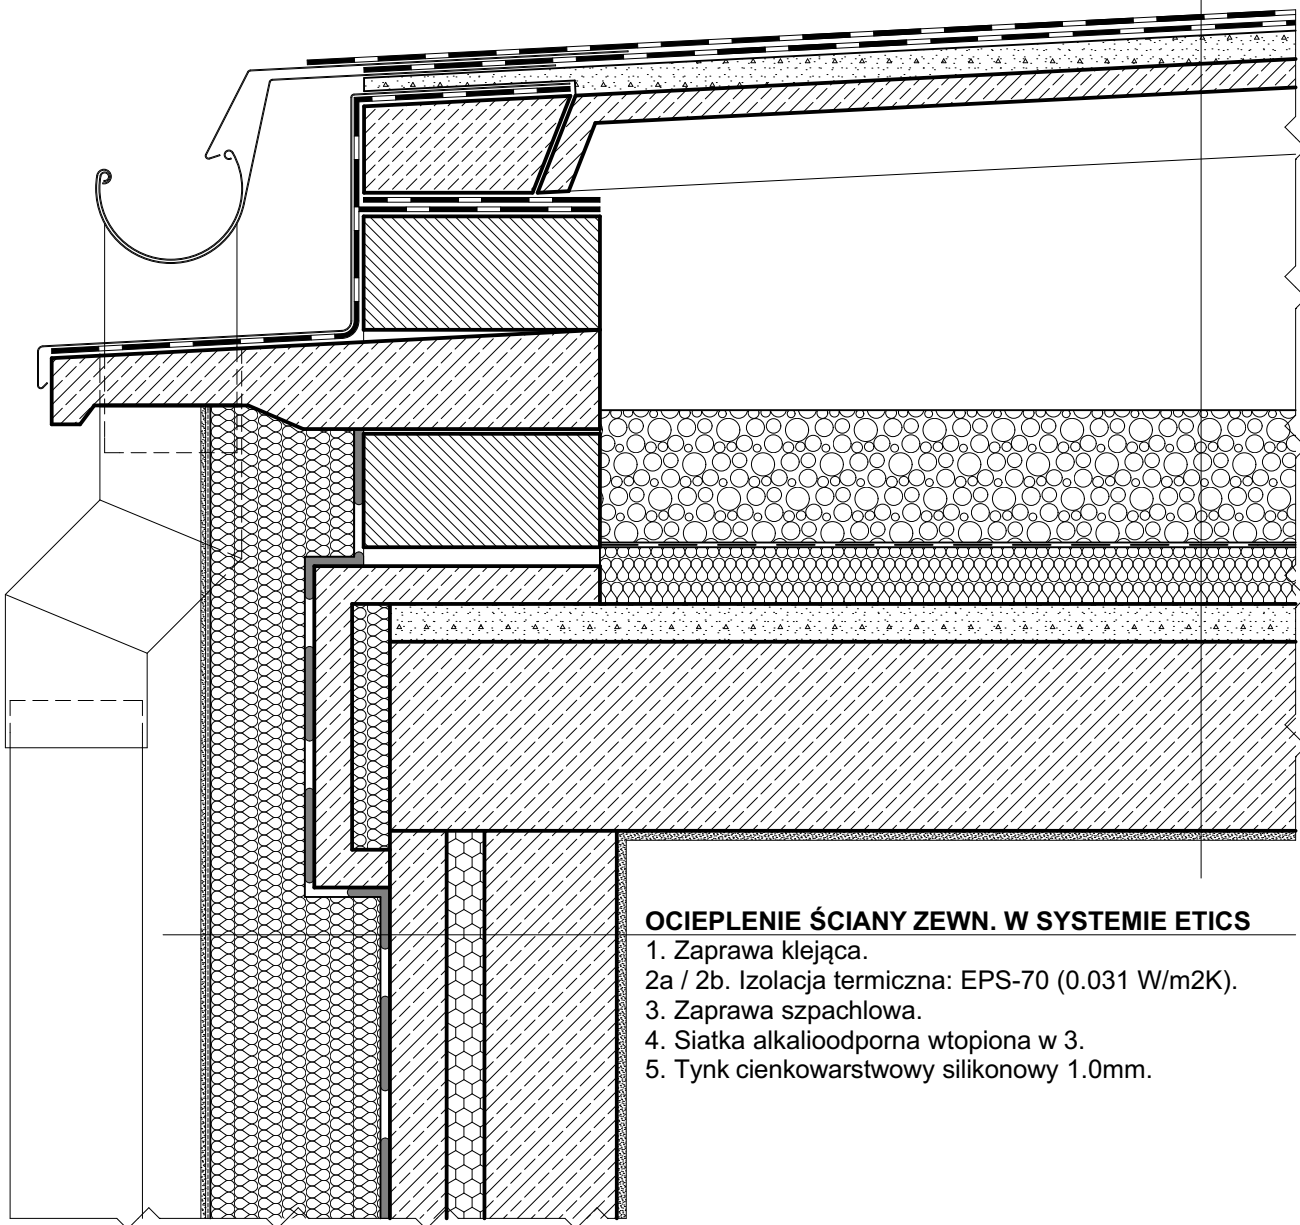

OCIEPLENIE ŚCIANY ZEWN. W SYSTEMIE ETICS

1. Zaprawa klejąca.
- 2a / 2b. Izolacja termiczna: EPS-70 (0.031 W/m²K).
3. Zaprawa szpachlowa.
4. Siatka alkalioodporna wtopiona w 3.
5. Tynk cienkowarstwowy silikonowy 1.0mm.

JEDNOSTKA PROJEKTOWANIA:	araco s.c. PRACOWNIA PROJEKTOWA ARCHITEKTURY	SKALA: 1:10/20
	nip: 899-00-05-896 biuro: ul. POCZTOWA 17/19 53-313 Wrocław tel/fax 0048 71 3640652 pracownia: ul. ZAPORSKA 62/1 53-416 Wrocław tel/fax 0048 71 3676994 araco@araco.pl info@araco.pl	
TEMAT:	DOCIEPLENIE ELEWACJI ORAZ STROPODACHU BUDYNKU MIESZKALNEGO WIELORODZINNEGO	DATA: 05.2017
ADRES:	SPÓŁDZIELNIA MIESZKANIOWA POLNE w Lubinie ul. Topolowa 2, 4, 6, 8-22, 54, 56, 58-80, 82-100 59-300 Lubin	

INWESTOR:	Spółdzielnia Mieszkaniowa POLNE 59-300 Lubin ul. Leszczynowa 27B	
BRANŻA:	ARCHITEKTURA	
ARCHITEKTURA: SPRAWIŁ: PROJEKTANT:	mgr inż. arch. Jakub Onyszkiewicz	PODPIS:
	uprawnienia budowlane do projektowania bez ograniczeń w specjalności architektonicznej: nr 22/DSOKK/2012	
ARCHITEKTURA: SPRAWIŁ: PROJEKTANT:	mgr inż. arch. Rafał Onyszkiewicz	PODPIS:
	uprawnienia budowlane do projektowania bez ograniczeń w specjalności architektonicznej: nr 565/87/UW	
NAZWA RYSU:	ETICS: DETAL GZYMSU	NR RYSU: D.11