


- Oznaczenie :
- ciepła woda użytkowa
 - cyrkulacja ciepłej wody użytkowej
 - ogrzewanie - zasilanie
 - - - ogrzewanie - powrót
 - zawór odcinający
 - zawór równoważący
 - zawór do likwidacji

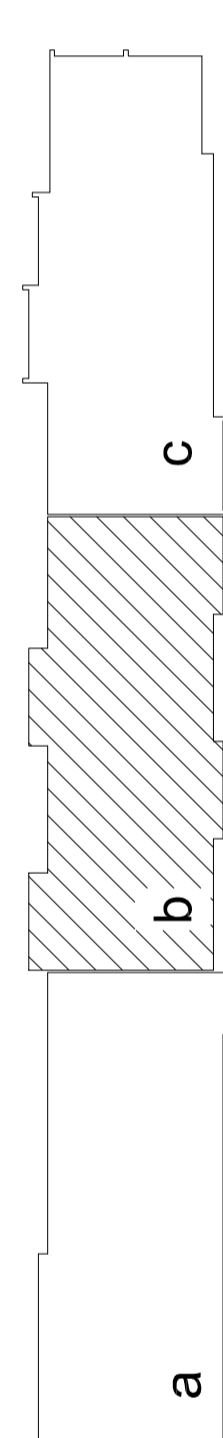

BUP		Biuro Usług Projektowych Krzysztof Woźniakowski	
Karczowska 5B		59-307 Raszówka	
http://www.buprojekt.pl		http://www.buprojekt.pl	
e-mail: buprojekt@op.pl		tel: 76 840 13 19 / 604 414 730 fax: 76 744 27 97	
PROJEKT: Modernizacja instalacji c.o. i c.w.u. budynków mieszkalnych-zadanie nr 1			
INWESTOR: Spółdzielnia Mieszkaniowa "Polne" ul. Leszczynowa 27B, 59-300 Lubin			
OBJEKT: Budynki mieszkalne, Lubin, ul. Modrzewiowa 17-27			
TYTUŁ: Rzut płninc - inwentaryzacja poziomów instalacji c.o. i wody			
Imię i Nazwisko	Nr uprawnień	Branża	Funkcja
mgr inż. Paweł Goj	152/D05/03	Sanitarna	Projektant
mgr inż. Patrycja Hupałowska		Sanitarna	Asystent
Kod dok.	Wydanie	Data wydania	Format
SMP_06_2017	01	2017.06	76x42
		Skala	Nr rysunku
		1:50	MO-17-27-B