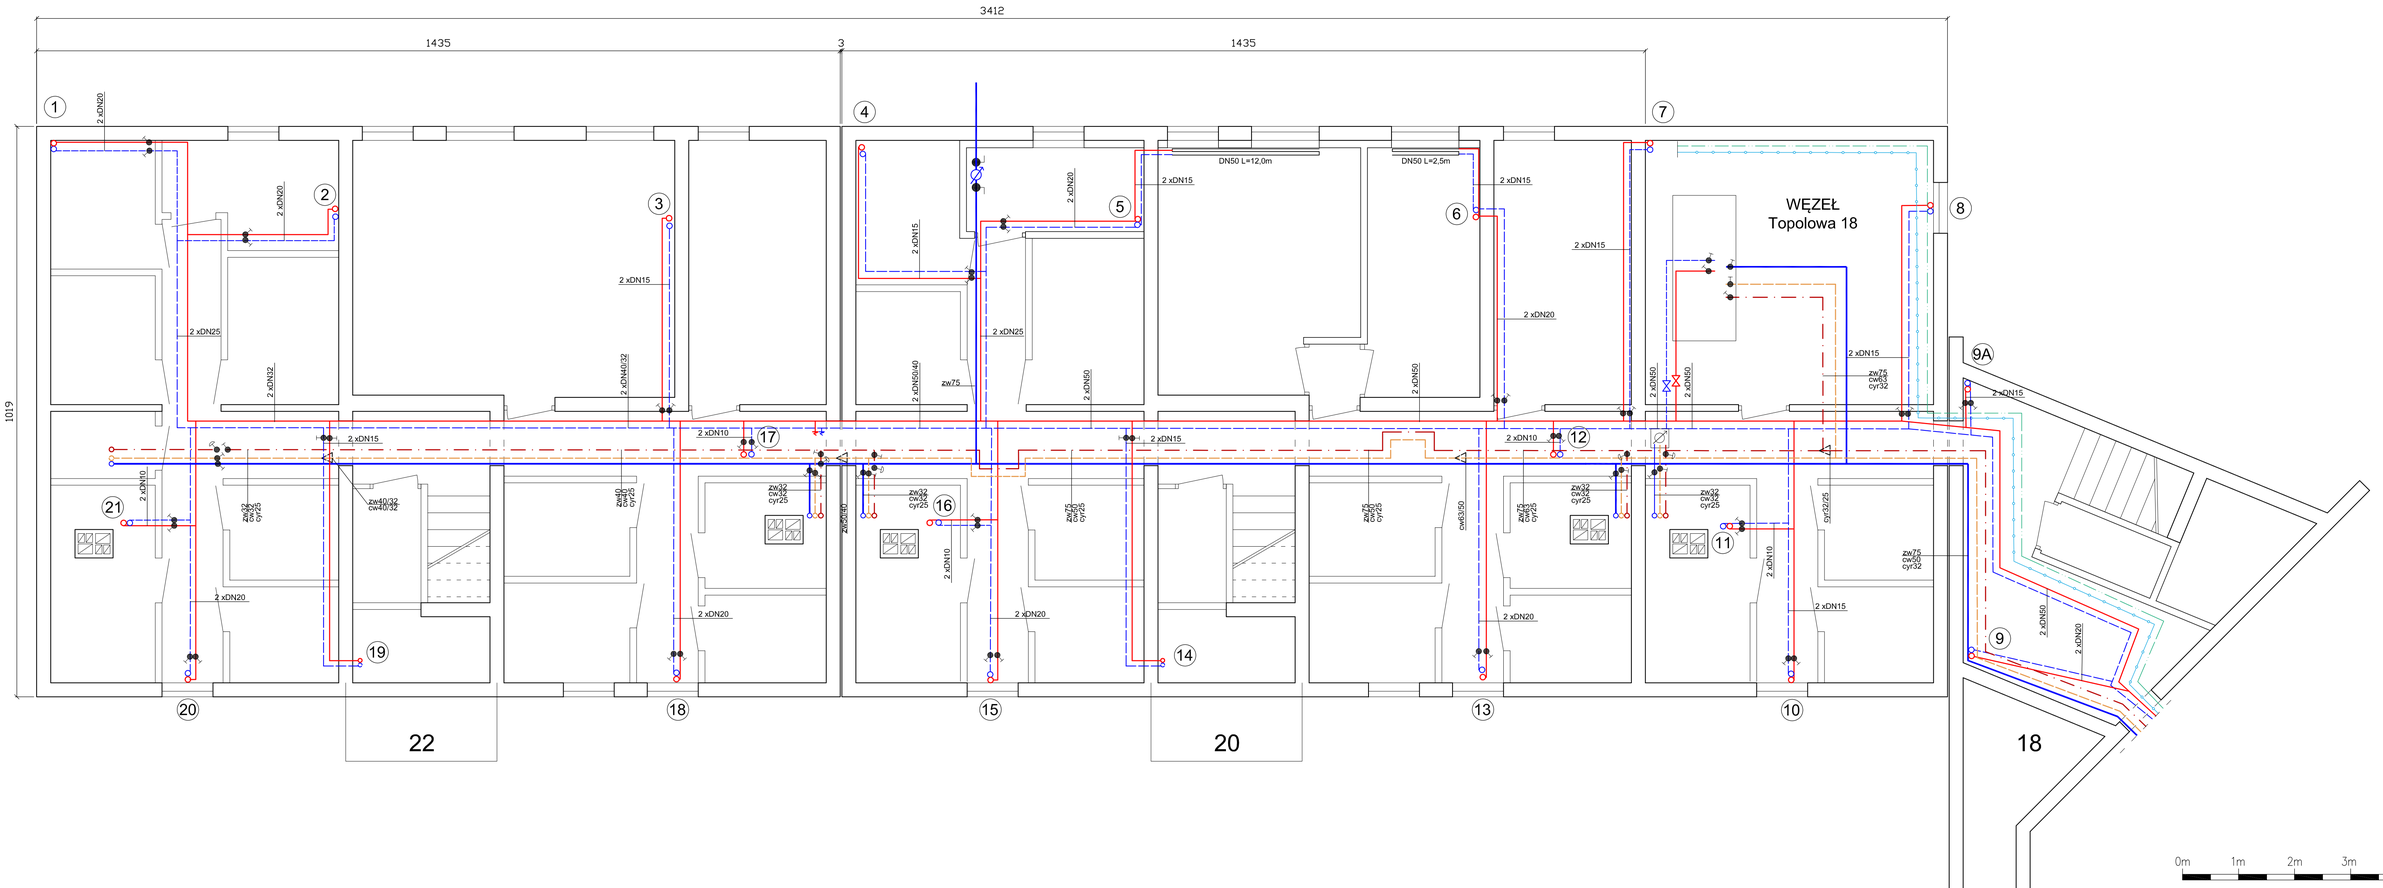

Oznaczenie :

- ciepła woda użytkowa
- cyrkulacja ciepłej wody użytkowej
- zimna woda
- ogrzewanie - zasilanie
- ogrzewanie - powrót
- nieczynne rurociągi ciepłownicze
- do usunięcia
- zawór odcinający
- zawór równoważący

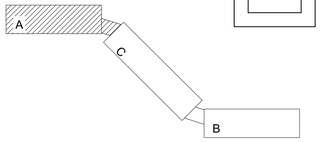

BUP
Biuro Usług Projektowych *Krzysztof Woźniakowski*
Karczowiska 5B 59-307 Raszówka http://www.buprojekt.pl
e-mail: buprojekt@post.pl tel.: 76 840 13 19 /604 414 730 fax.: 76 744 27 97

PROJEKT:	Modernizacja instalacji c.o. i c.w.u. budynków mieszkalnych-zadanie nr 1
INWESTOR:	Spółdzielnia Mieszkaniowa "Polne" ul.Leszczynowa 27B, 59-300 Lubin
OBIEKT:	Budynek mieszkalny, Lubin ul. Topolowa 8-22-A
TYTUŁ:	Rzut piwnic - inwentaryzacja poziomów instalacji c.o. i wody

SPRAWDZIŁ:	Imię i Nazwisko	Nr uprawnień	Branża	Funkcja	Data	Podpis
	mgr inż. Paweł Gaj	152/DOŚ/03	Sanitarna	Projektant	06.2017	
	mgr inż. Patrycja Hupałowska		Sanitarna	Asystent	06.2017	

Kod dok.	Wydanie	Data wydania	Format	Skala	Nr rysunku
SMP_06_2017	01	2017.06	92x42	1:50	TO-8-22-A-1