




		SKALA: 1:500
PRACOWNIA PROJEKTOWA ARCHITEKTURY nip: 899-00-05-896 biuro: ul. PO CZTOWA 17/19 53-313 Wrocław tel/fax: 0048 71 3640652 pracownia: ul. ZAPORSKA 42/1 53-416 Wrocław tel/fax: 0048 71 3676994 www.araco.pl e-mail: araco@araco.pl info@araco.pl		STADIUM: PW
TEMAT: DOOCIEPLENIE ELEWACJI ORAZ STROPODACHU BUDYNKU MIESZKALNEGO WIELORODZINNEGO		DATA: 05.2017
ADRES: ul. Leszczynowa 2-10, 59-335 Lubin dz. nr 476/8; AM-7, obr.: 3 jednostka ewid.: Lubin		
INWESTOR: Spółdzielnia Mieszkaniowa POLNE 59-300 Lubin ul. Leszczynowa 27B		
BRANŻA: ARCHITEKTURA		
ARCHITEKTURA SPÓWODZIELNIA: mgr inż. arch. Jakub Onyszkiewicz umocowanie: nr 22/DSOKK/2012	PODPISEK:	
mgr inż. arch. Rafał Onyszkiewicz umocowanie: nr 565/87/UW	PODPISEK:	
NAZWA RYSU: INSTALACJA ODGROMOWA		MIKROSKALA: A.04

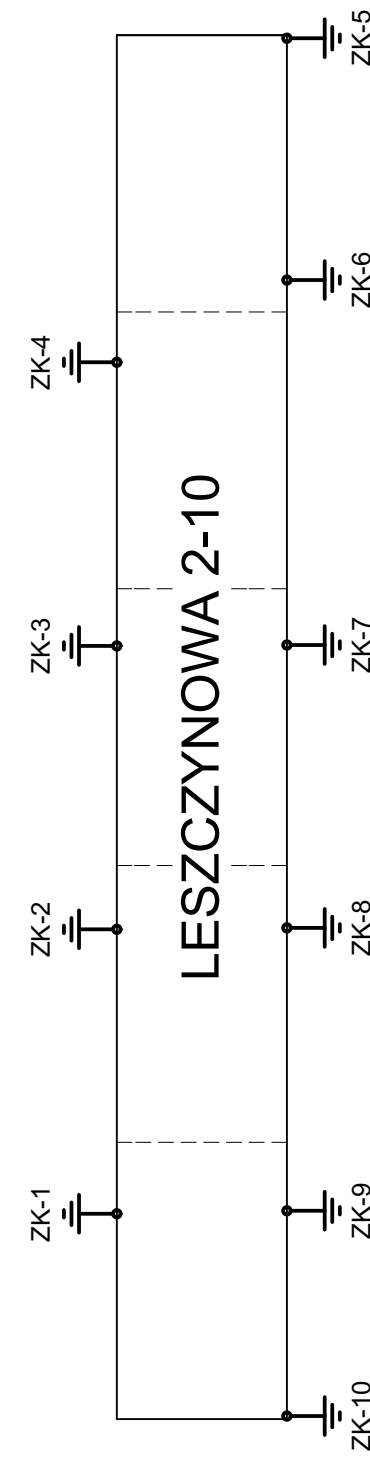

		SKALA: 1:500
PRACOWNIA PROJEKTOWA ARCHITEKTURY nip: 899-00-05-896 biuro: ul. PO CZTOWA 17/19 53-313 Wrocław tel/fax: 0048 71 3640652 pracownia: ul. ZAPORSKA 42/1 53-416 Wrocław tel/fax: 0048 71 3676994 www.araco.pl e-mail: araco@araco.pl info@araco.pl		STADIUM: PW
TEMAT: DOOCIEPLENIE ELEWACJI ORAZ STROPODACHU BUDYNKU MIESZKALNEGO WIELORODZINNEGO		DATA: 05.2017
ADRES: ul. Leszczynowa 2-10, 59-335 Lubin dz. nr 476/8; AM-7, obr.: 3 jednostka ewid.: Lubin		
INWESTOR: Spółdzielnia Mieszkaniowa POLNE 59-300 Lubin ul. Leszczynowa 27B		
BRANŻA: ARCHITEKTURA		
ARCHITEKTURA SPÓWODZIELNIA: mgr inż. arch. Jakub Onyszkiewicz umocowanie: nr 22/DSOKK/2012	PODPISEK:	
mgr inż. arch. Rafał Onyszkiewicz umocowanie: nr 565/87/UW	PODPISEK:	
NAZWA RYSU: INSTALACJA ODGROMOWA		MIKROSKALA: A.04

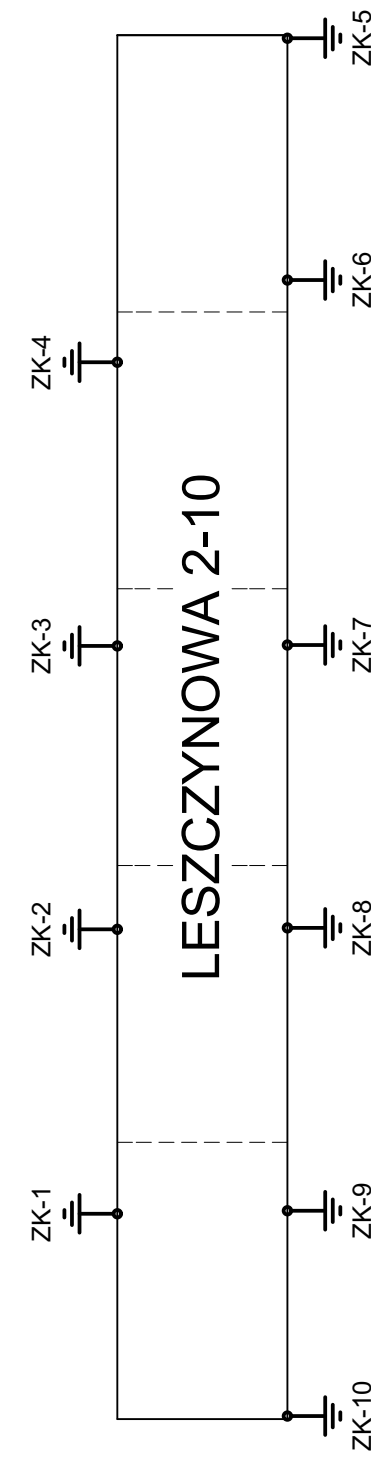

		SKALA: 1:500
PRACOWNIA PROJEKTOWA ARCHITEKTURY nip: 899-00-05-896 biuro: ul. PO CZTOWA 17/19 53-313 Wrocław tel/fax: 0048 71 3640652 pracownia: ul. ZAPORSKA 42/1 53-416 Wrocław tel/fax: 0048 71 3676994 www.araco.pl e-mail: araco@araco.pl info@araco.pl		STADIUM: PW
TEMAT: DOOCIEPLENIE ELEWACJI ORAZ STROPODACHU BUDYNKU MIESZKALNEGO WIELORODZINNEGO		DATA: 05.2017
ADRES: ul. Leszczynowa 2-10, 59-335 Lubin dz. nr 476/8; AM-7, obr.: 3 jednostka ewid.: Lubin		
INWESTOR: Spółdzielnia Mieszkaniowa POLNE 59-300 Lubin ul. Leszczynowa 27B		
BRANŻA: ARCHITEKTURA		
ARCHITEKTURA SPÓWODZIELNIA: mgr inż. arch. Jakub Onyszkiewicz umocowanie: nr 22/DSOKK/2012	PODPISEK:	
mgr inż. arch. Rafał Onyszkiewicz umocowanie: nr 565/87/UW	PODPISEK:	
NAZWA RYSU: INSTALACJA ODGROMOWA		MIKROSKALA: A.04

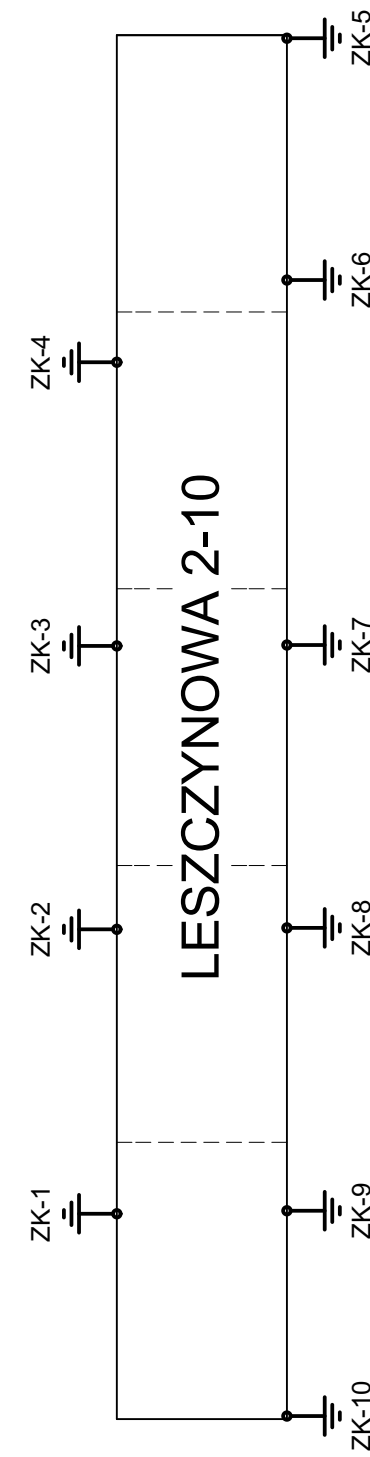

		SKALA: 1:500
PRACOWNIA PROJEKTOWA ARCHITEKTURY nip: 899-00-05-896 biuro: ul. PO CZTOWA 17/19 53-313 Wrocław tel/fax: 0048 71 3640652 pracownia: ul. ZAPORSKA 42/1 53-416 Wrocław tel/fax: 0048 71 3676994 www.araco.pl e-mail: araco@araco.pl info@araco.pl		STADIUM: PW
TEMAT: DOOCIEPLENIE ELEWACJI ORAZ STROPODACHU BUDYNKU MIESZKALNEGO WIELORODZINNEGO		DATA: 05.2017
ADRES: ul. Leszczynowa 2-10, 59-335 Lubin dz. nr 476/8; AM-7, obr.: 3 jednostka ewid.: Lubin		
INWESTOR: Spółdzielnia Mieszkaniowa POLNE 59-300 Lubin ul. Leszczynowa 27B		
BRANŻA: ARCHITEKTURA		
ARCHITEKTURA SPÓWODZIELNIA: mgr inż. arch. Jakub Onyszkiewicz umocowanie: nr 22/DSOKK/2012	PODPISEK:	
mgr inż. arch. Rafał Onyszkiewicz umocowanie: nr 565/87/UW	PODPISEK:	
NAZWA RYSU: INSTALACJA ODGROMOWA		MIKROSKALA: A.04