


3135

1860

15

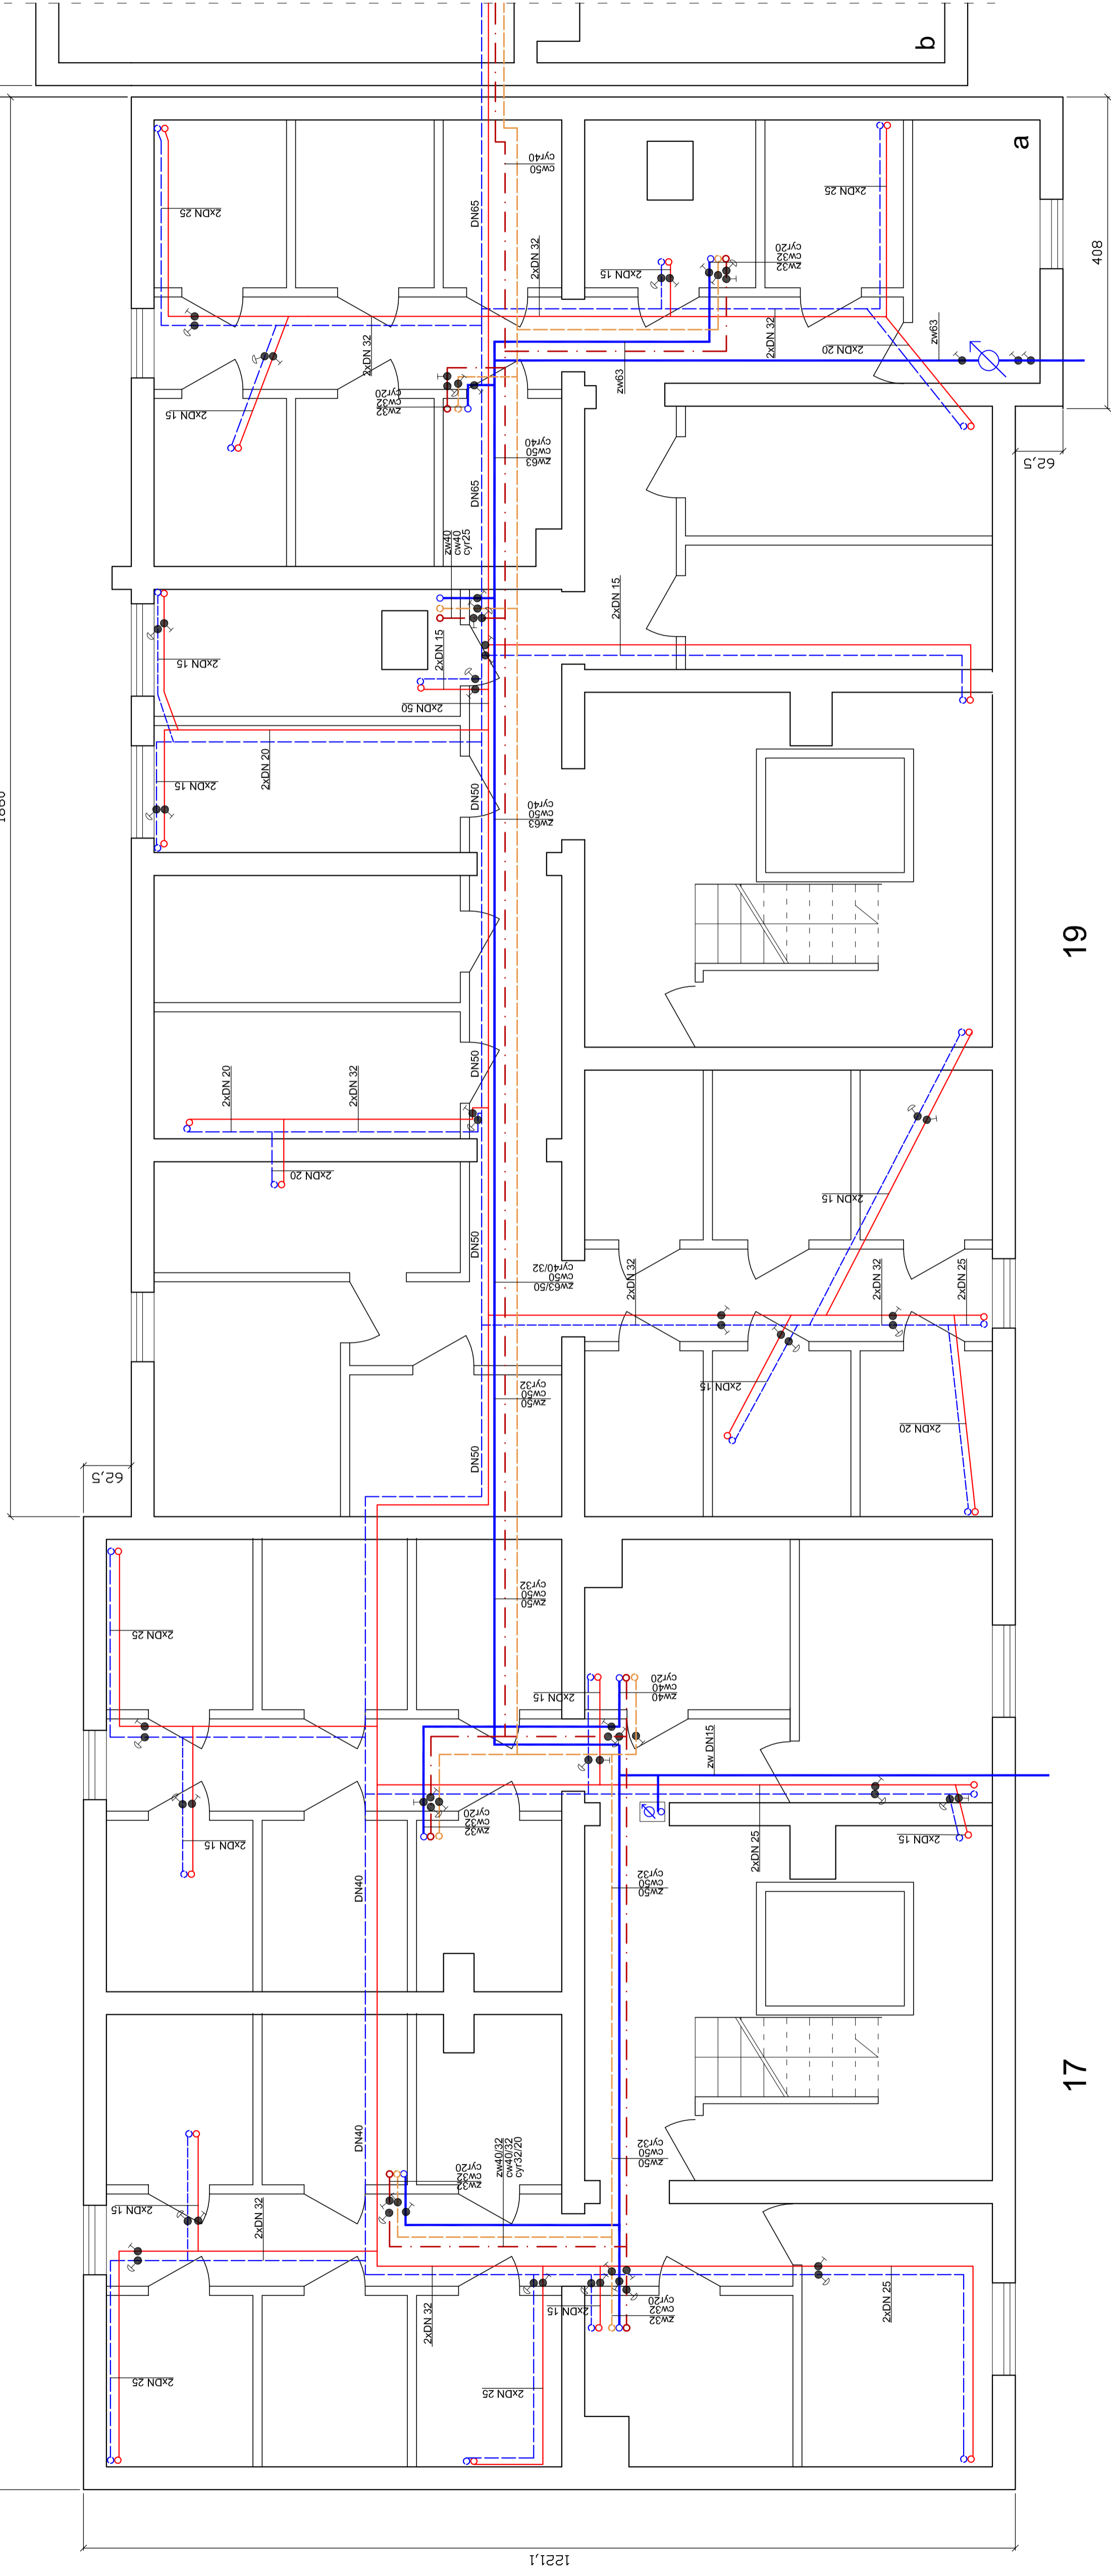

1221,1

17

19

Oznaczenie :

- ciepła woda użytkowa
- cyrkulacja ciepłej wody użytkowej
- ogrzewanie - zasilenie
- ogrzewanie - powrót
- zawór oddcinający
- zawór równoważący



Biurowo Usługowe Projektowe
 Krzysztof Woźniakowski
 Karczowska 5B 59-307 Raszówka <http://www.buprojekt.pl>
 e-mail: buprojekt@opost.pl tel: 76 840 13 19 /604 414 730 fax: 76 744 27 97

PROJEKT: Modernizacja instalacji c.o. i c.w.u. budynków mieszkalnych-zadanie nr 1
 INWESTOR: Spółdzielnia Mieszkaniowa "Polne" ul. Leszczynowa 27B, 59-300 Lubin
 OBIEKT: Budynki mieszkalne, Lubin, ul. Modrzewiowa 17-27
 TYTUŁ: Rzut płwnic - inwentaryzacja poziomów instalacji c.o. i wody

Nr uprawnień	Branża	Funkcja	Data	Podpis
mgr inż. Paweł Goj	Sanitarna	Projektant	06.2017	
mgr inż. Patrycja Hupałowska	Sanitarna	Asystent	06.2017	
Kod dok.	Wydanie	Data wydania	Format	Skala
SMP_06_2017	01	2017.06	76x42	1:50
			Nr rysunku	
			MO-17-27-A	

